


# PROJEKT ZENTRUM KEMATEN

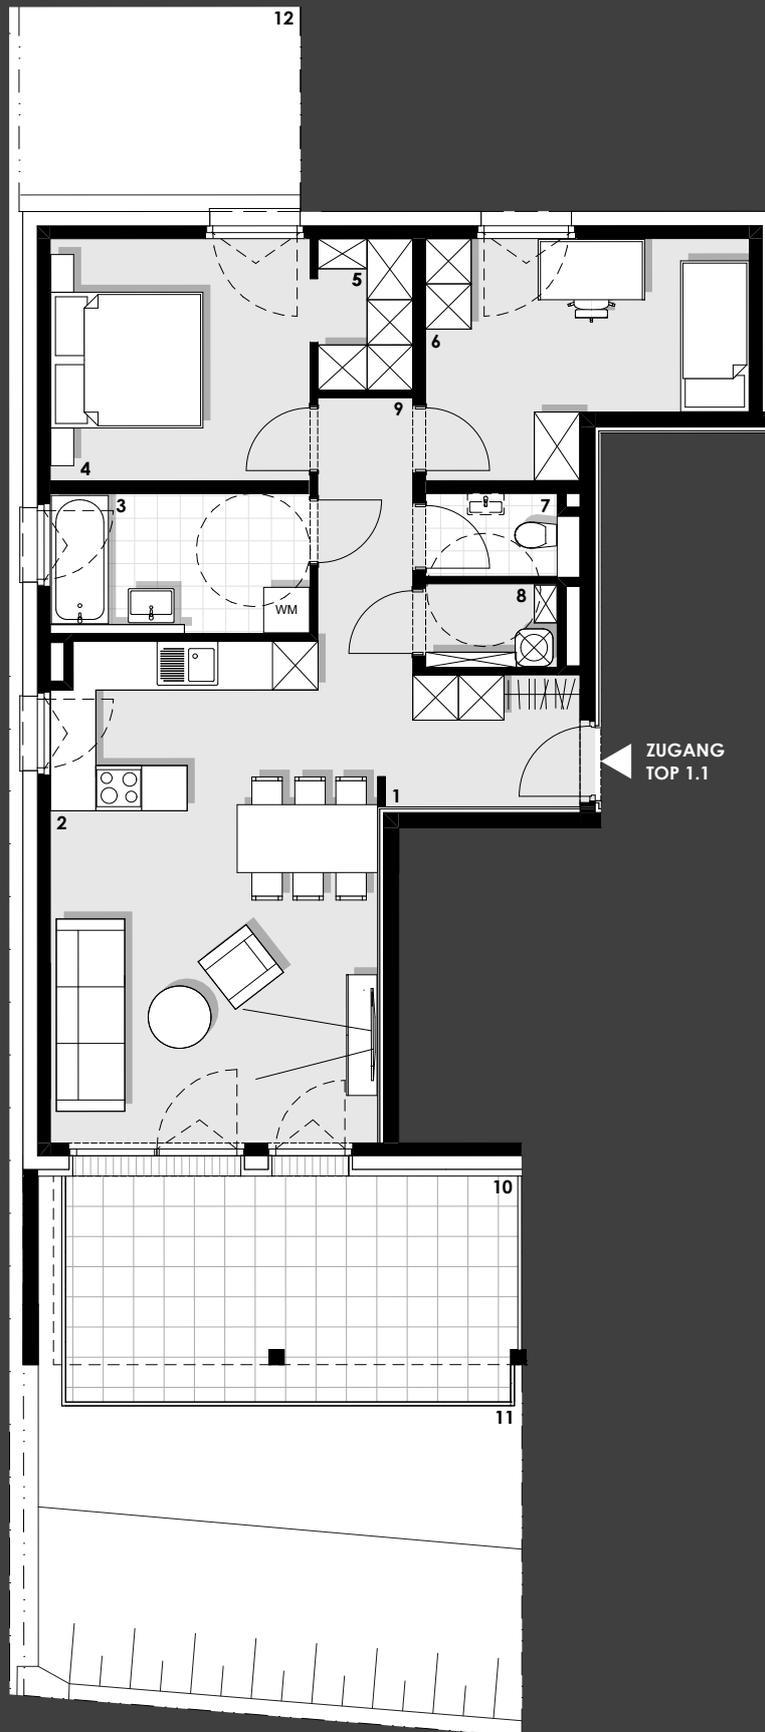

## TOP 1.1 / ERDGESCHOSS

Wohnnutzfläche: ca. 72,51m<sup>2</sup>

Terrassenfläche: ca. 18,13m<sup>2</sup>

Gartenfläche: ca. 36,62m<sup>2</sup>

**Legende:** 1. Garderobe 4,82m<sup>2</sup>, 2. Wohnküche 28,48m<sup>2</sup>, 3. Bad 6,14m<sup>2</sup>, 4. Zimmer 01 10,98m<sup>2</sup>, 5. SR 2,60m<sup>2</sup>, 6. Zimmer 02 11,65m<sup>2</sup>, 7. WC 1,90m<sup>2</sup>, 8. AR 1,91m<sup>2</sup>, 9. Gang 4,03m<sup>2</sup>, 10. Terrasse 18,13m<sup>2</sup>, 11. Garten Süd 27,07m<sup>2</sup>, 12. Garten Nord 9,55m<sup>2</sup>

**bauwerk**  
Immobilien

0 2 4 6 8 10m

unverbindlicher Einrichtungsvorschlag  
Flächenangaben beziehen sich auf Rohbaumaße, ohne Wandputz, Verfließung, Schächte etc.

bauwerk ZK GmbH | Fürstenweg 70 | A - 6020 Innsbruck | FN 570891x |  
www.bauwerk.tirol | info@bauwerk.tirol | T. 0512 284338 | M. 0664/8348875