


PROJEKT ZENTRUM KEMATEN

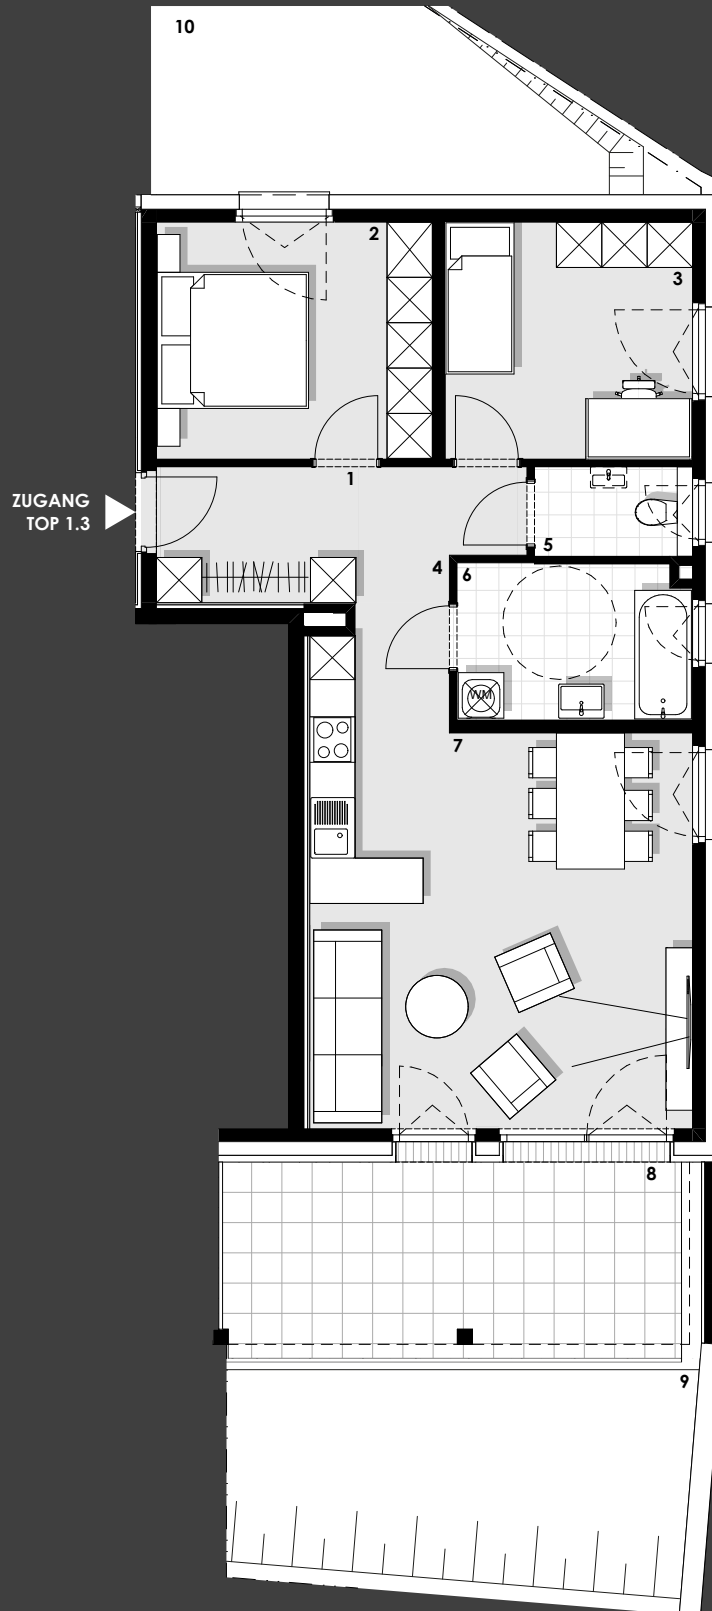

TOP 1.3 / ERDGESCHOSS

Wohnnutzfläche: ca. 67,89m²

Terrassenfläche: ca. 16,00m²

Gartenfläche: ca. 31,67m²

Legende: 1. Garderobe 4,73m², 2. Zimmer 01 11,44m², 3. Zimmer 02 10,25m², 4. Gang 3,45m², 5. WC 2,24m², 6. Bad 6,34m², 7. Wohnküche 29,44m², 8. Terrasse 16,00m², 9. Garten Süd 17,95m², 10. Garten Nord 13,72m²

bauwerk
Immobilien

0 2 4 6 8 10m

unverbindlicher Einrichtungsvorschlag
Flächenangaben beziehen sich auf Rohbaumaße, ohne Wandputz, Verfließung, Schächte etc.

bauwerk ZK GmbH | Fürstenweg 70 | A - 6020 Innsbruck | FN 570891x |
www.bauwerk.tirol | info@bauwerk.tirol | T. 0512 284338 | M. 0664/8348875