


PROJEKT ZENTRUM KEMATEN

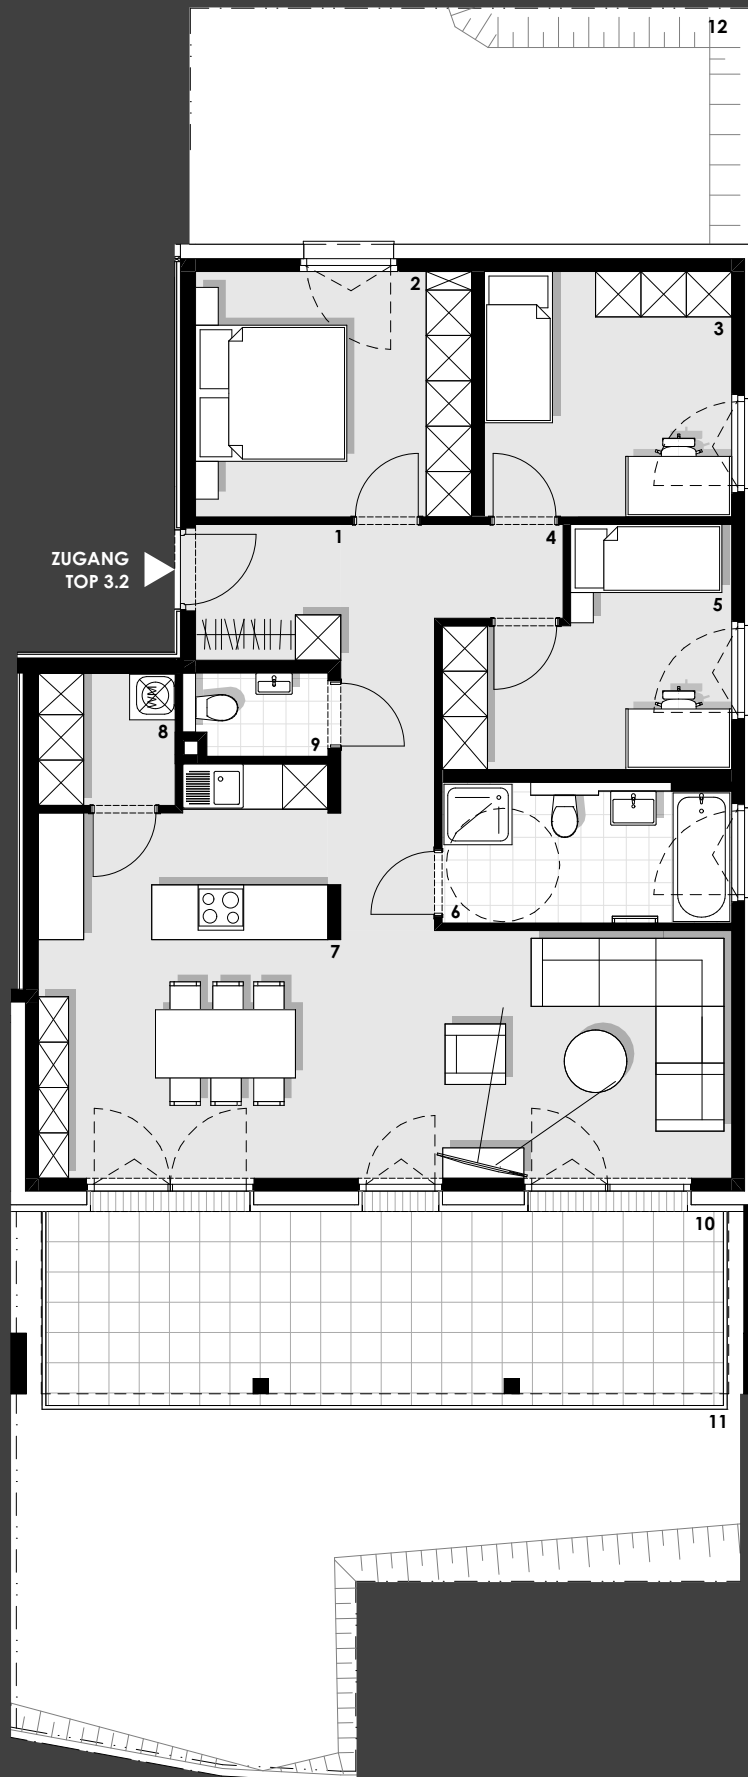

TOP 3.2 / ERDGESCHOSS

Wohnnutzfläche: ca. 93,80m²

Terrassenfläche: ca. 23,02m²

Gartenfläche: ca. 55,04m²

Legende: 1. Garderobe 3,45m², 2. Zimmer 01 11,84m², 3. Zimmer 02 10,61m², 4. Gang 8,77m², 5. Zimmer 03 10,13m², 6. Bad 6,75m², 7. Wohnküche 37,21m², 8. AR 3,18m², 9. WC 1,86m², 10. Terrasse 23,02m², 11. Garten Süd 32,26m², 12. Garten Nord 22,78m²

bauwerk
Immobilien

0 2 4 6 8 10m

unverbindlicher Einrichtungsvorschlag
Flächenangaben beziehen sich auf Rohbaumaße, ohne Wandputz, Verfließung, Schächte etc.

bauwerk ZK GmbH | Fürstenweg 70 | A - 6020 Innsbruck | FN 570891x |
www.bauwerk.tirol | info@bauwerk.tirol | T. 0512 284338 | M. 0664/8348875