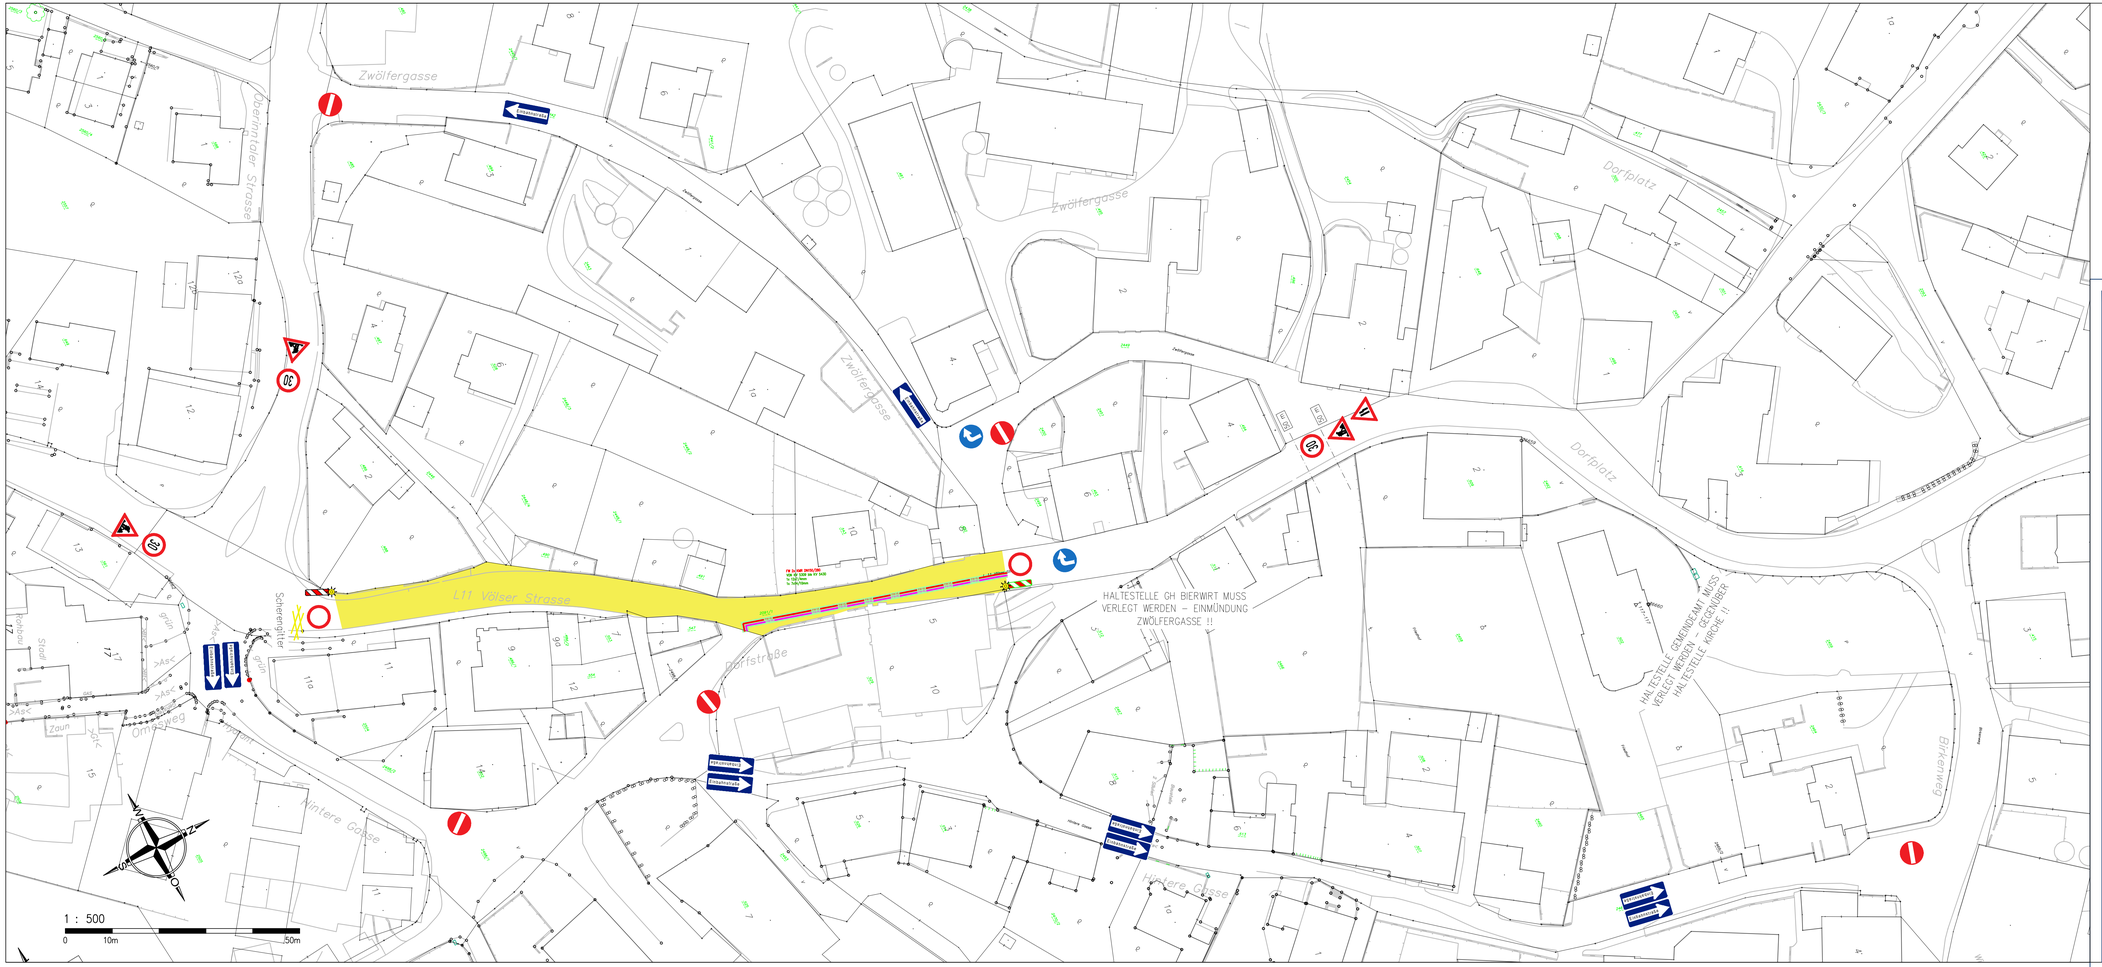

LEGENDE:

EINBAUTEN GEPLANT

- FW-VL — FERNWÄRME VORLAUF
- FW-RL — FERNWÄRME RÜCKLAUF
- WL — WASSERLEITUNG

DKM, NATURSTAND

- PARZELLENGRENZE
- 252 — PARZELLENNUMMER
- NATURSTAND

TEMPORÄRE MASSNAHMEN

- FREIE FAHRBAHNFLÄCHEN UND GEHWEGE
- GRABENÜBERFAHRTSPLATTEN

BAUFELD

- ERFORDERLICHES BAUFELD

Auftraggeber:

TINEXT

TIWAG-Next Energy Solutions GmbH

Ausfertigung:

Projekt:

FERNWÄRMEVERSORGUNG KEMATEN
AUSBAU 2026

Inhalt:

VERKEHRSFLÄCHENPLAN
ABSCHNITT 1.2
DORFSTRAßE 6-11a
Auftrag Nr. 10090126

AUSFÜHRUNGSPLAN

Stempel:

AEP Planung und Beratung GmbH
Beratende Ingenieure
München Straße 22
A-6130 Schwaz
www.aep.co.at

Plan-Nr.: 10090126-VFP-1.2_Rev2	Projekt-Nr.: 01-26-002-009
Maßstab: 1:500	Datum: 09.09.2026
Revision: Tektur 0: -	bearbeitet: Zaber CHER BEK
	geprüft: Roland PETZ

AEP Planung und Beratung GmbH
Beratende Ingenieure

München Straße 22 · A-6130 Schwaz
T +43 (0)5242 714 55
F +43 (0)5242 714 55-20
office@aep.co.at · **www.aep.co.at**

BKW ENGINEERING AEP